


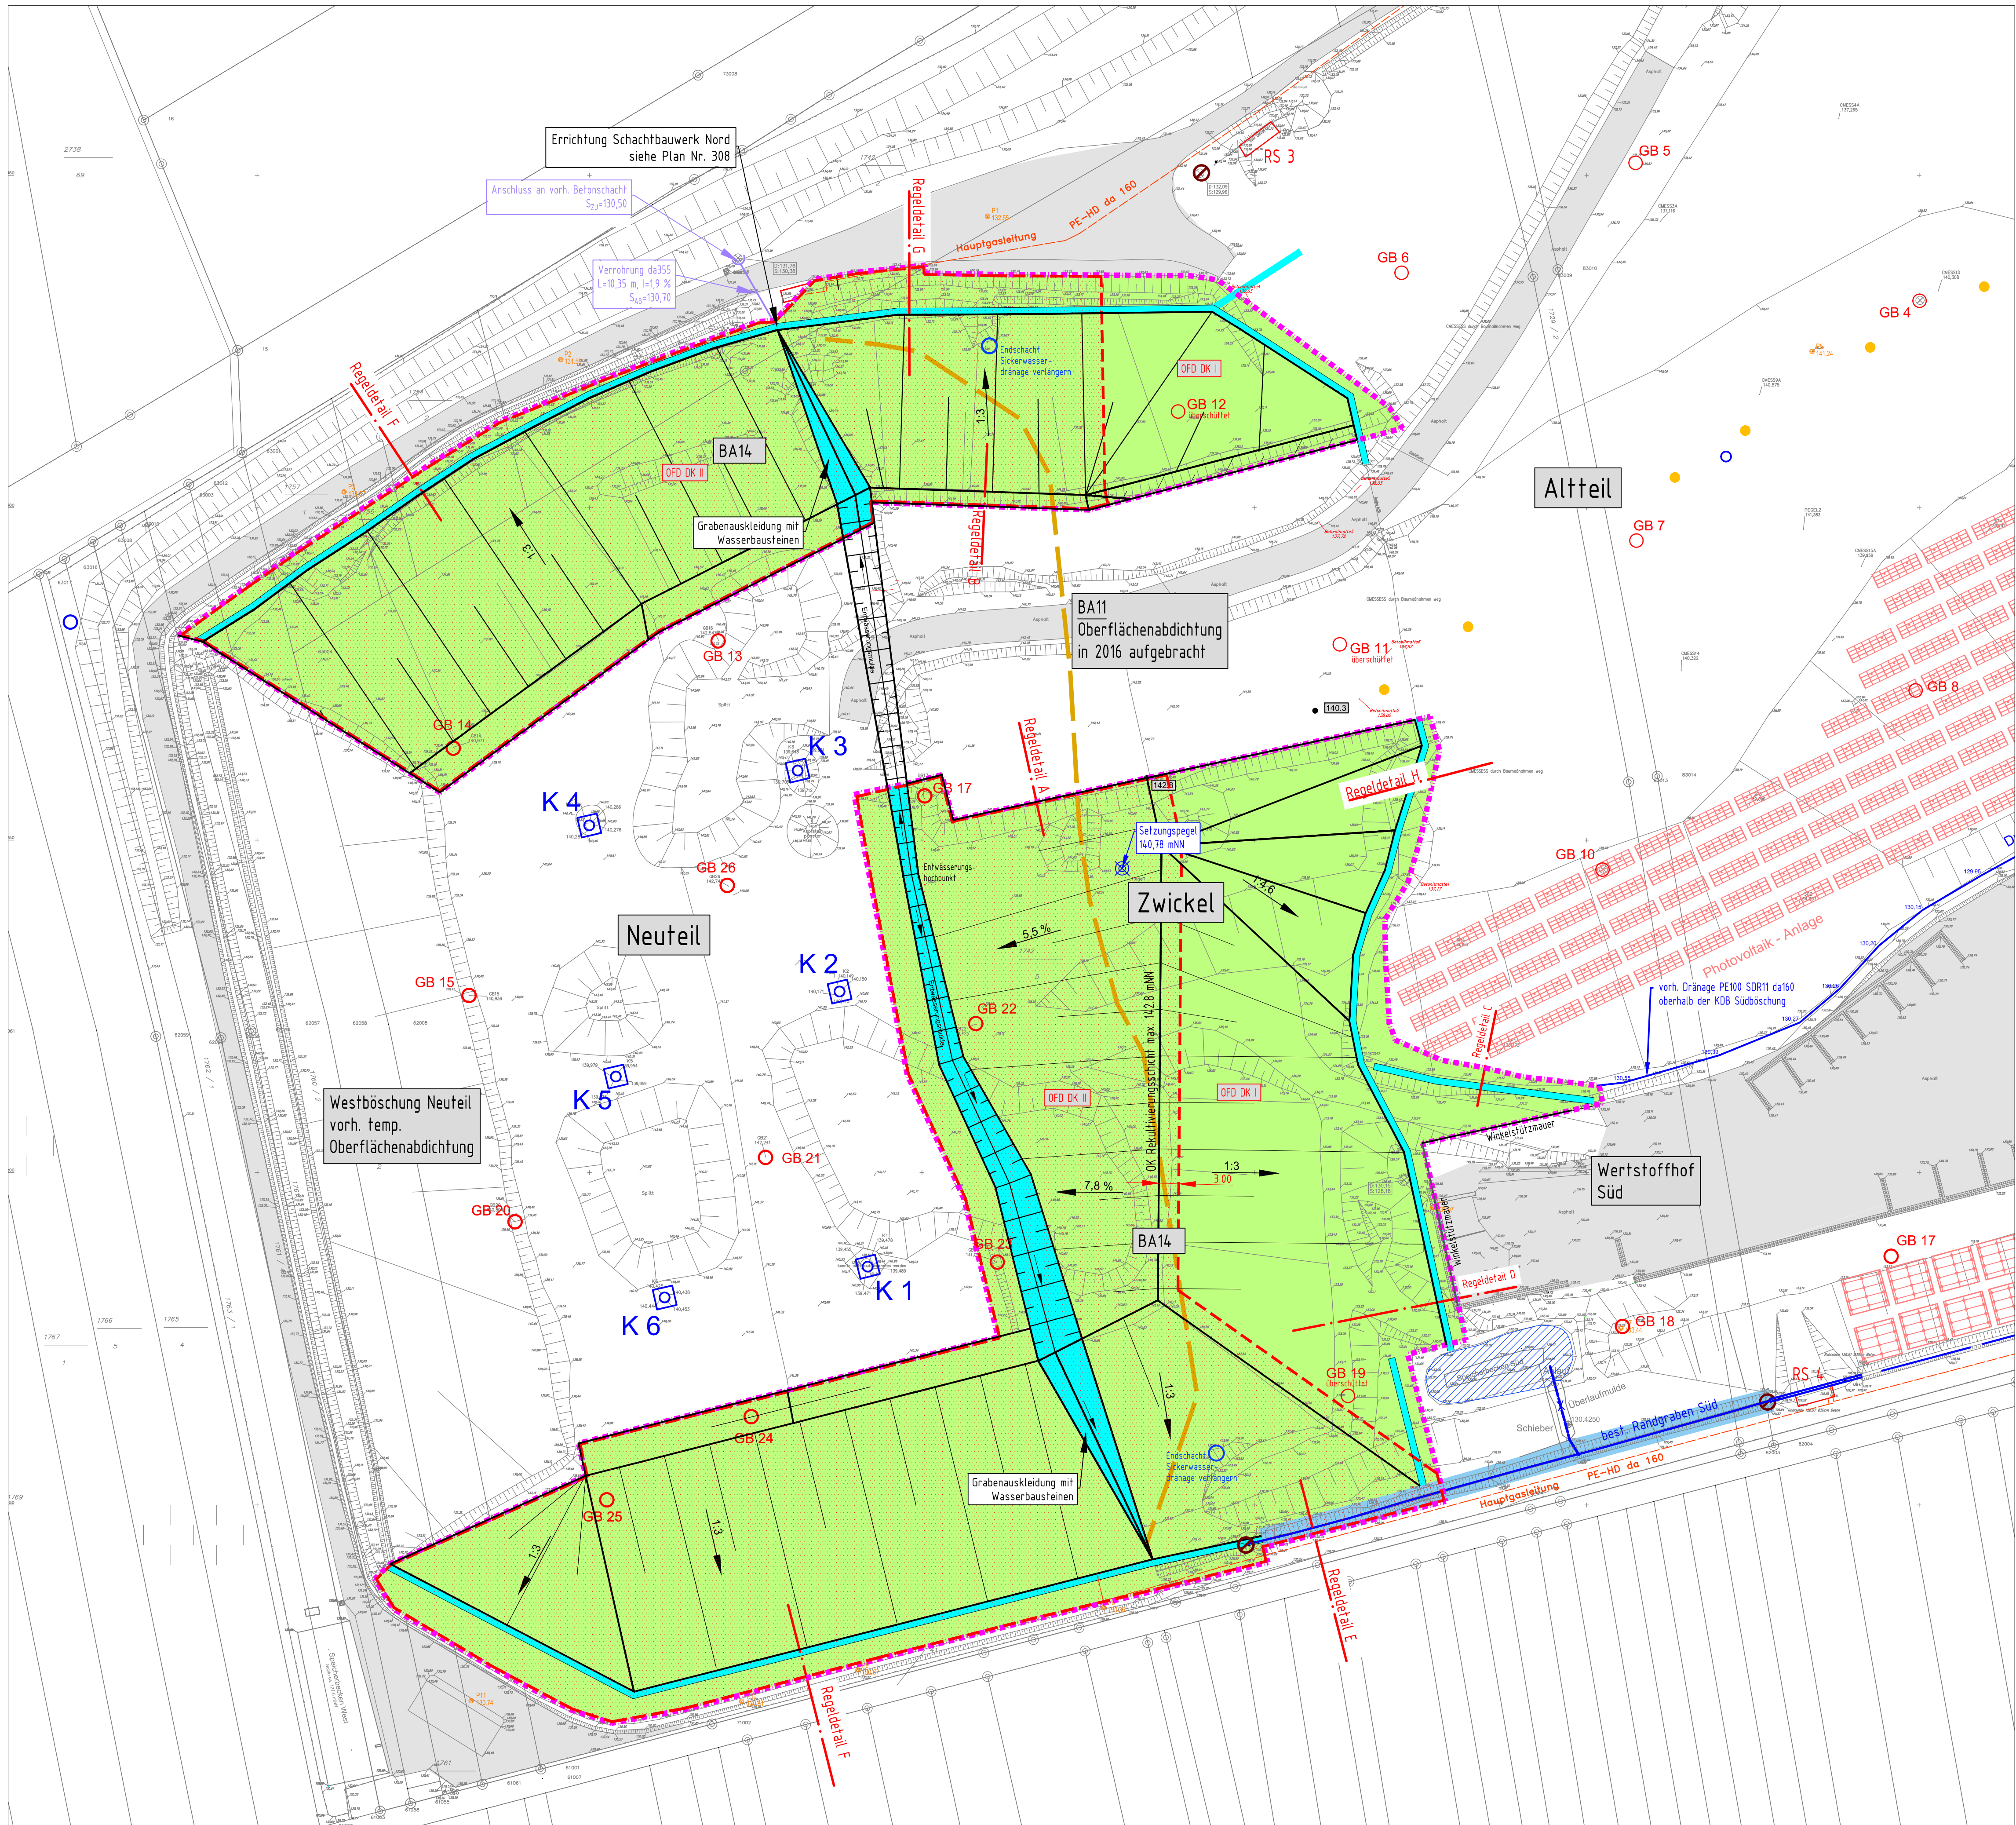


Legende

- Bestand:**
- Planungsgrenze BA14 entspricht dem Abdichtungsbereich DK1 + DKII
 - Abgrenzung Verfüllung DK1/DKII
 - Gasbrunnen
 - Bewässerungsschacht
 - Photovoltaikanlage
 - Bewässerungsschacht Deponiendeckel
 - Regelstation Gas
 - Hauptgasleitung
 - Winkelstützmauer Wertstoffhof
- Planung:**
- OK Rekultivierungsschicht
 - Geländehöhen OK Rekultivierungsschicht
 - Abgrenzung Abdichtungsbereich DKII (KDB + Tondichtungsbahn)
 - Entwässerungsrinne

Planungsgrundlage:
Bestandsvermessung vom Januar 2018, Vermessungsbüro Schumacher

Alle Höhenangaben aus dem Bestand sind vor der
Baumaßnahme zu prüfen!

Alle Höhenangaben in müNN

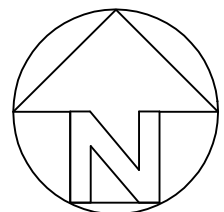

Ausschreibung

Auftraggeber:
Abfallwirtschaftsbetrieb Landkreis Bad Dürkheim

Projekt:
Deponie Friedelsheim
Herstellung Oberflächenabdichtung BA 14

Teil:
Lageplan OK Rekultivierungsschicht BA14

	Zeichen	Rev.-Datum	Projekt-Nr.	02692		
aufgenommen	Schumacher	01/18	Maßstab	1:500		
bearbeitet	Tr	04/18	Blattgröße	A1		
gezeichnet	Tr	04/18	Plan-Nr.	Blatt-Nr.	Revisions-Nr.	
geprüft	Tr	04/18	303	1	1.0	

PESCHLA + ROCHMES
Beratendes und planendes Ingenieurbüro

Hertelbrunnengraben 7
67657 Kaiserslautern
Telefon (0631) 34113-0
Fax (0631) 34113-99
e-mail: info@gpr.de
Internet: www.gpr.de