



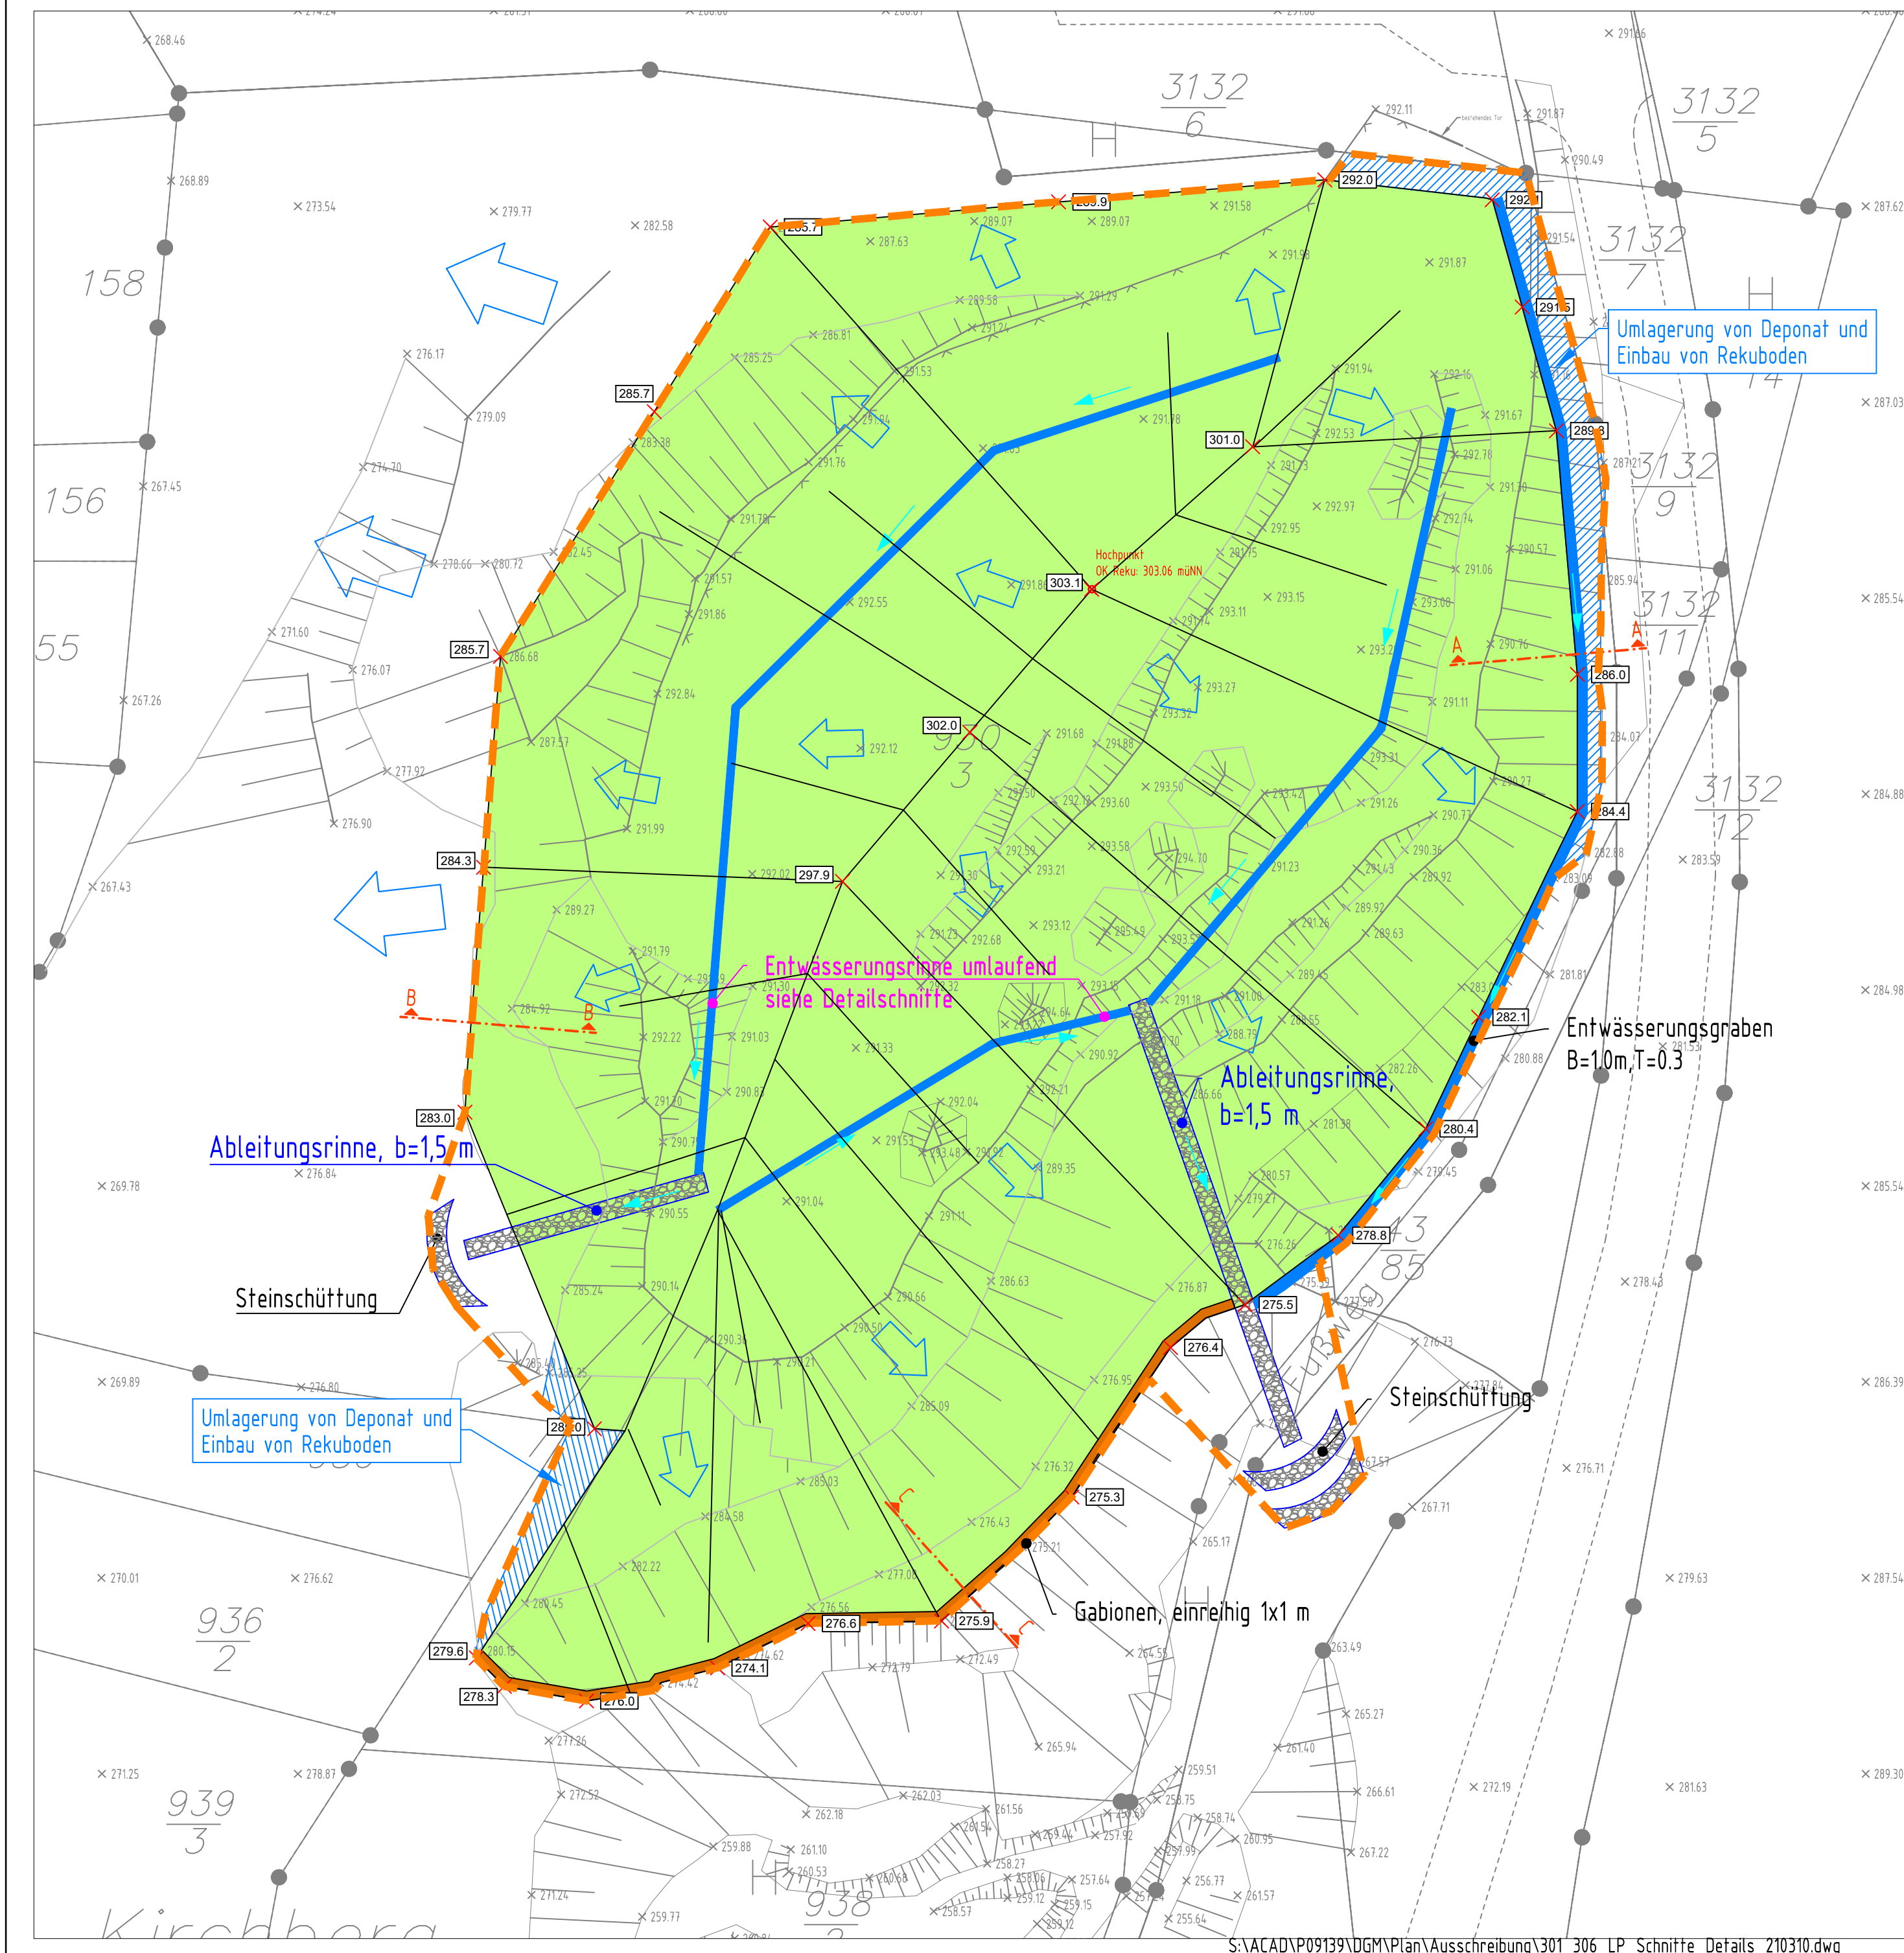

Legende

- Planungsgrenze
- Bestandshöhen, Stand: 2010
- OK Rekultivierungsschicht
- Höhen OK Rekultivierungsschicht
- Umlagerung von Deponat und Einbau von Rekuboden
- Schnittführung Regeldetails
- breitflächige Entwässerungseinrichtung
- Entwässerungsrinne mit Fließrichtung
- Ableitungsrinne
- Steinschüttungen

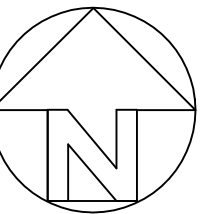

Alle Höhenangaben in mNN

Auftraggeber:
Abfallwirtschaftsbetrieb Landkreis Bad Dürkheim

Projekt:
Stilllegungsplanung Deponie Lindenberg
Ausschreibung

Teil:
Lageplan Oberkante Rekultivierungsschicht mit
Entwässerungseinrichtungen

	Zeichen	Rev.-Datum	Projekt-Nr.	P09139	
aufgenommen			Maßstab	1:500	
bearbeitet	Tr	03/21	Blattgröße	A2	
gezeichnet	Ju	03/21	Plan-Nr.	Blatt-Nr.	Revisions-Nr.
geprüft	Eh	03/21	305		



PESCHLA + ROCHMES
Beratendes und planendes Ingenieurbüro

Hertelsbrunnenring 7
67657 Kaiserslautern
Telefon (0631) 34113-0
Fax (0631) 34113-99
e-mail: info@gpr.de
Internet: www.gpr.de

Auftraggeber	Planer
Datum	Unterschrift
	Datum
	Unterschrift